


# barbie bleau

U e h a r a

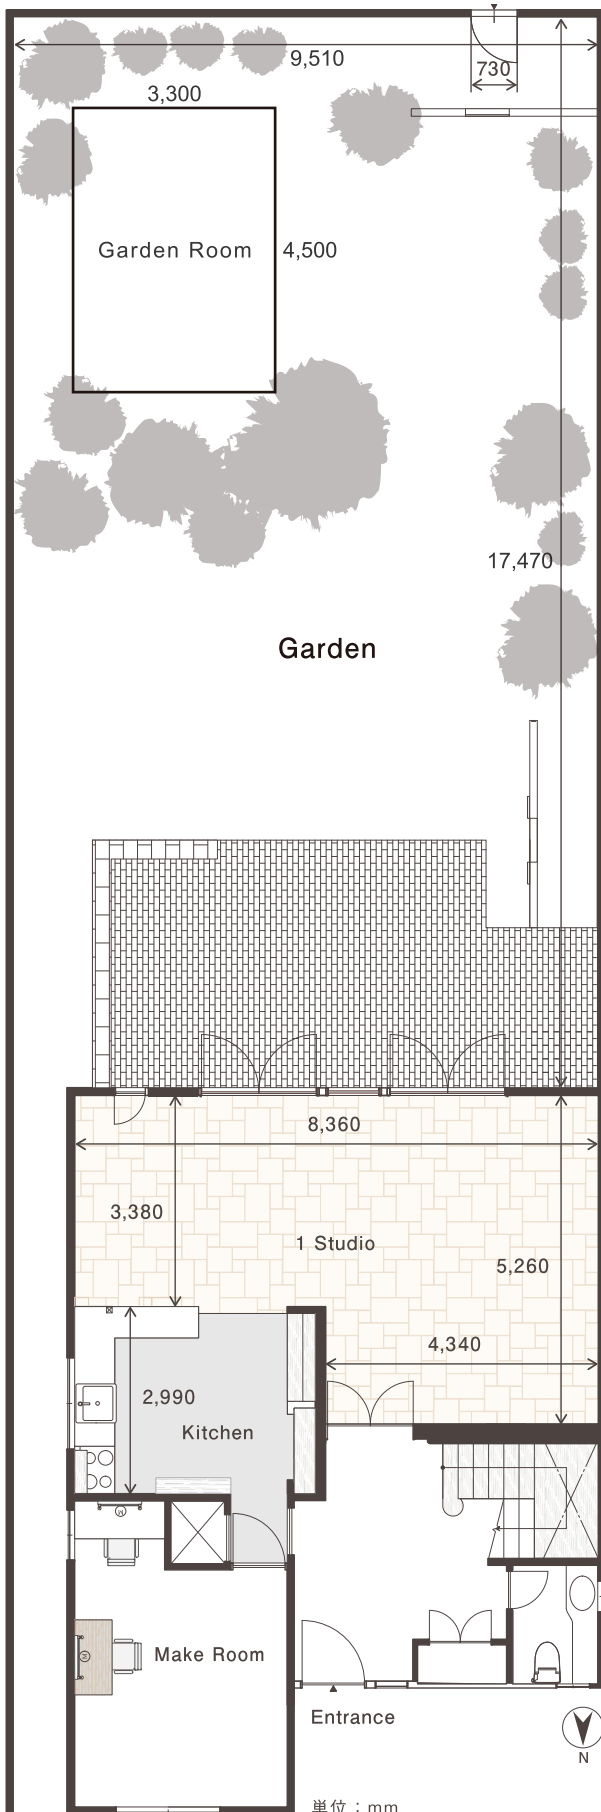

室内総面積 : 約25坪 / 83㎡  
最大天井高 : 3.1m  
電気容量 : 100v 5kw  
C60 1口 ・ C30 2口  
庭 総 面 積 : 約50坪 / 164㎡

- 1Fのフロア+庭（ガーデンルーム・テラス有）
- 入り口は階段を上った玄関
- キッチンあり
- 洗濯機あり



スタジオ室内拡大図

