


# barbie bleau

参宮橋  
見取り図・スペック

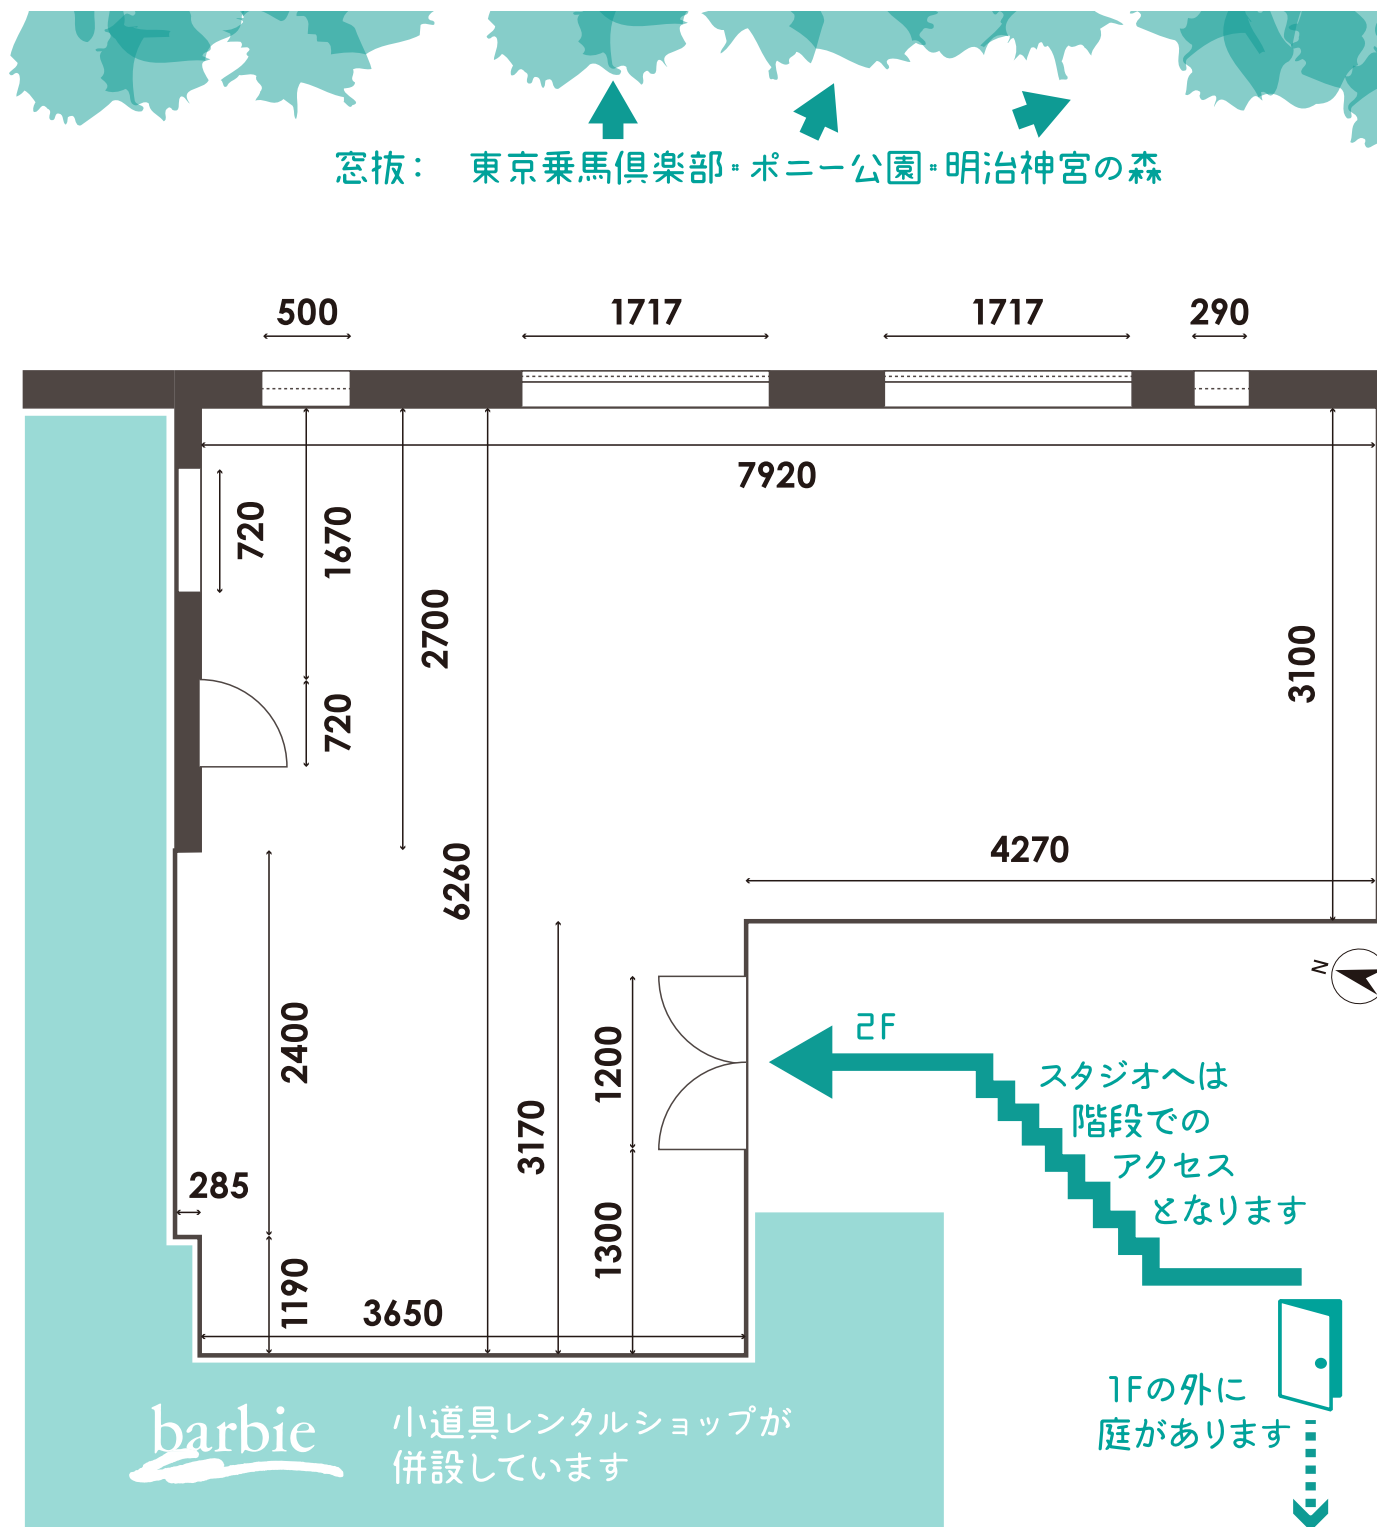

室内総面積 : 約11坪 / 37㎡  
最大天井高 : 2600mm(フラット天井)  
電気容量 : 100v 10kw / C60  
階数 : スタジオ2階 / 庭1階外

導線は階段のみ  
可動式キッチンシンク有  
付け替え出窓有  
同建物内に撮影用小物・家具のレンタルショップあり